
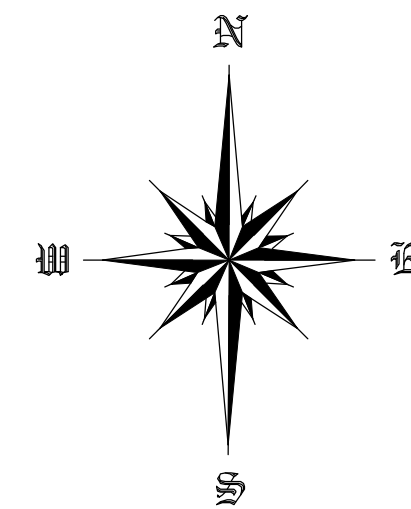


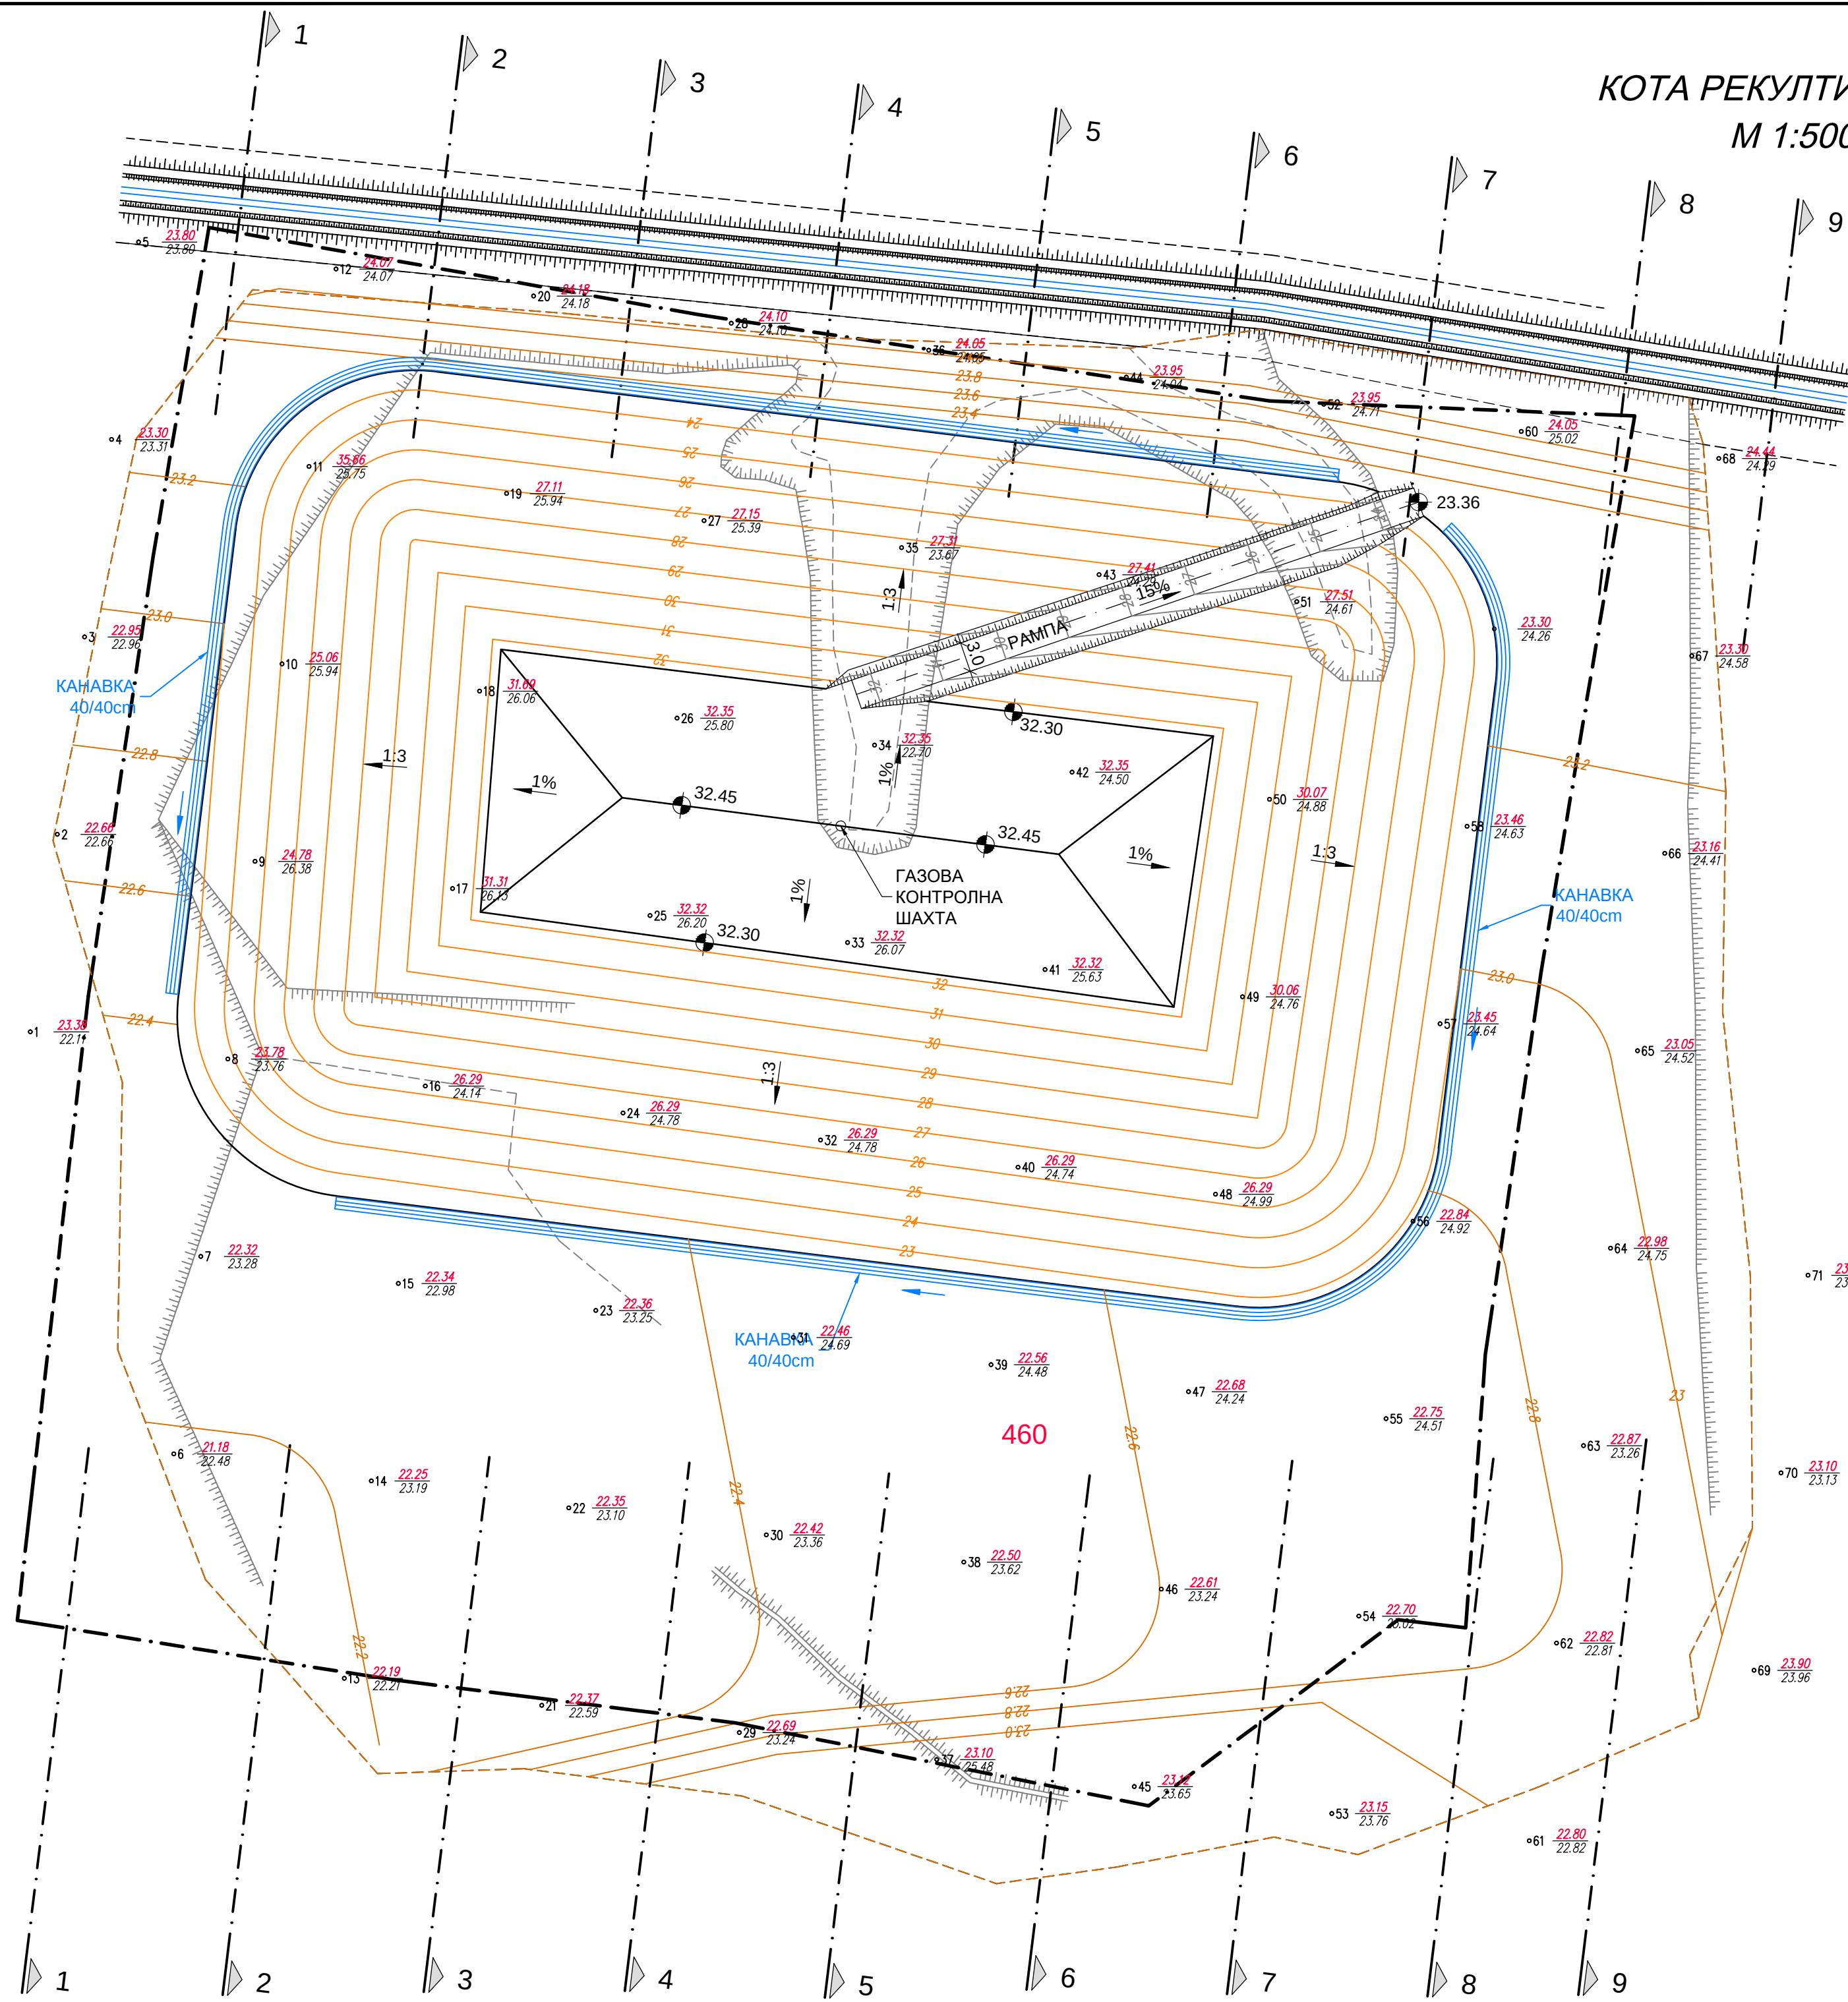

----- ГРАНИЦА ПАРЦЕЛ

•100 $\frac{55.00}{55.00}$

Номер
точка

Проектна
точка

Теренна
точка

Обект: Рекултивация и закриване на старото общинско депо за отпадъци в землището на гр. Гулянци		
Част I: ГЕОДЕЗИЯ И ВЕРТИКАЛНА ПЛАНИРОВКА		
Фаза: Работен проект		
ПРОЕКТАНТ:		
"СТРОЙЕКСПЕРТ-ИНЖЕНЕРИНГ" ЕООД		
гр. София, общ. Сердика, ул. Кръстец №9, тел. /факс: 931-30-27 / 931-31-89		
ДАТА: 2015	МАЩАБ: 1:500	Чертеж No 05
Файл: 1409-01_N05-Kota Rekultivacia_R00.dwg		Редакция No: 00
КОТА РЕКУЛТИВАЦИЯ		
ДЛЪЖНОСТ	И М Е	ПОДПИС
ПРОЕКТАНТ	инж. А. ИЛИЕВ	
ГЛ. ПРОЕКТАНТ	инж. Л. КАРАФИЗИЕВА	
УПРАВИТЕЛ	инж. Н. КАРАФИЗИЕВ	