
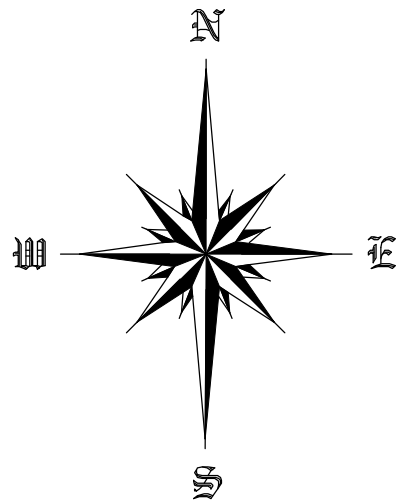


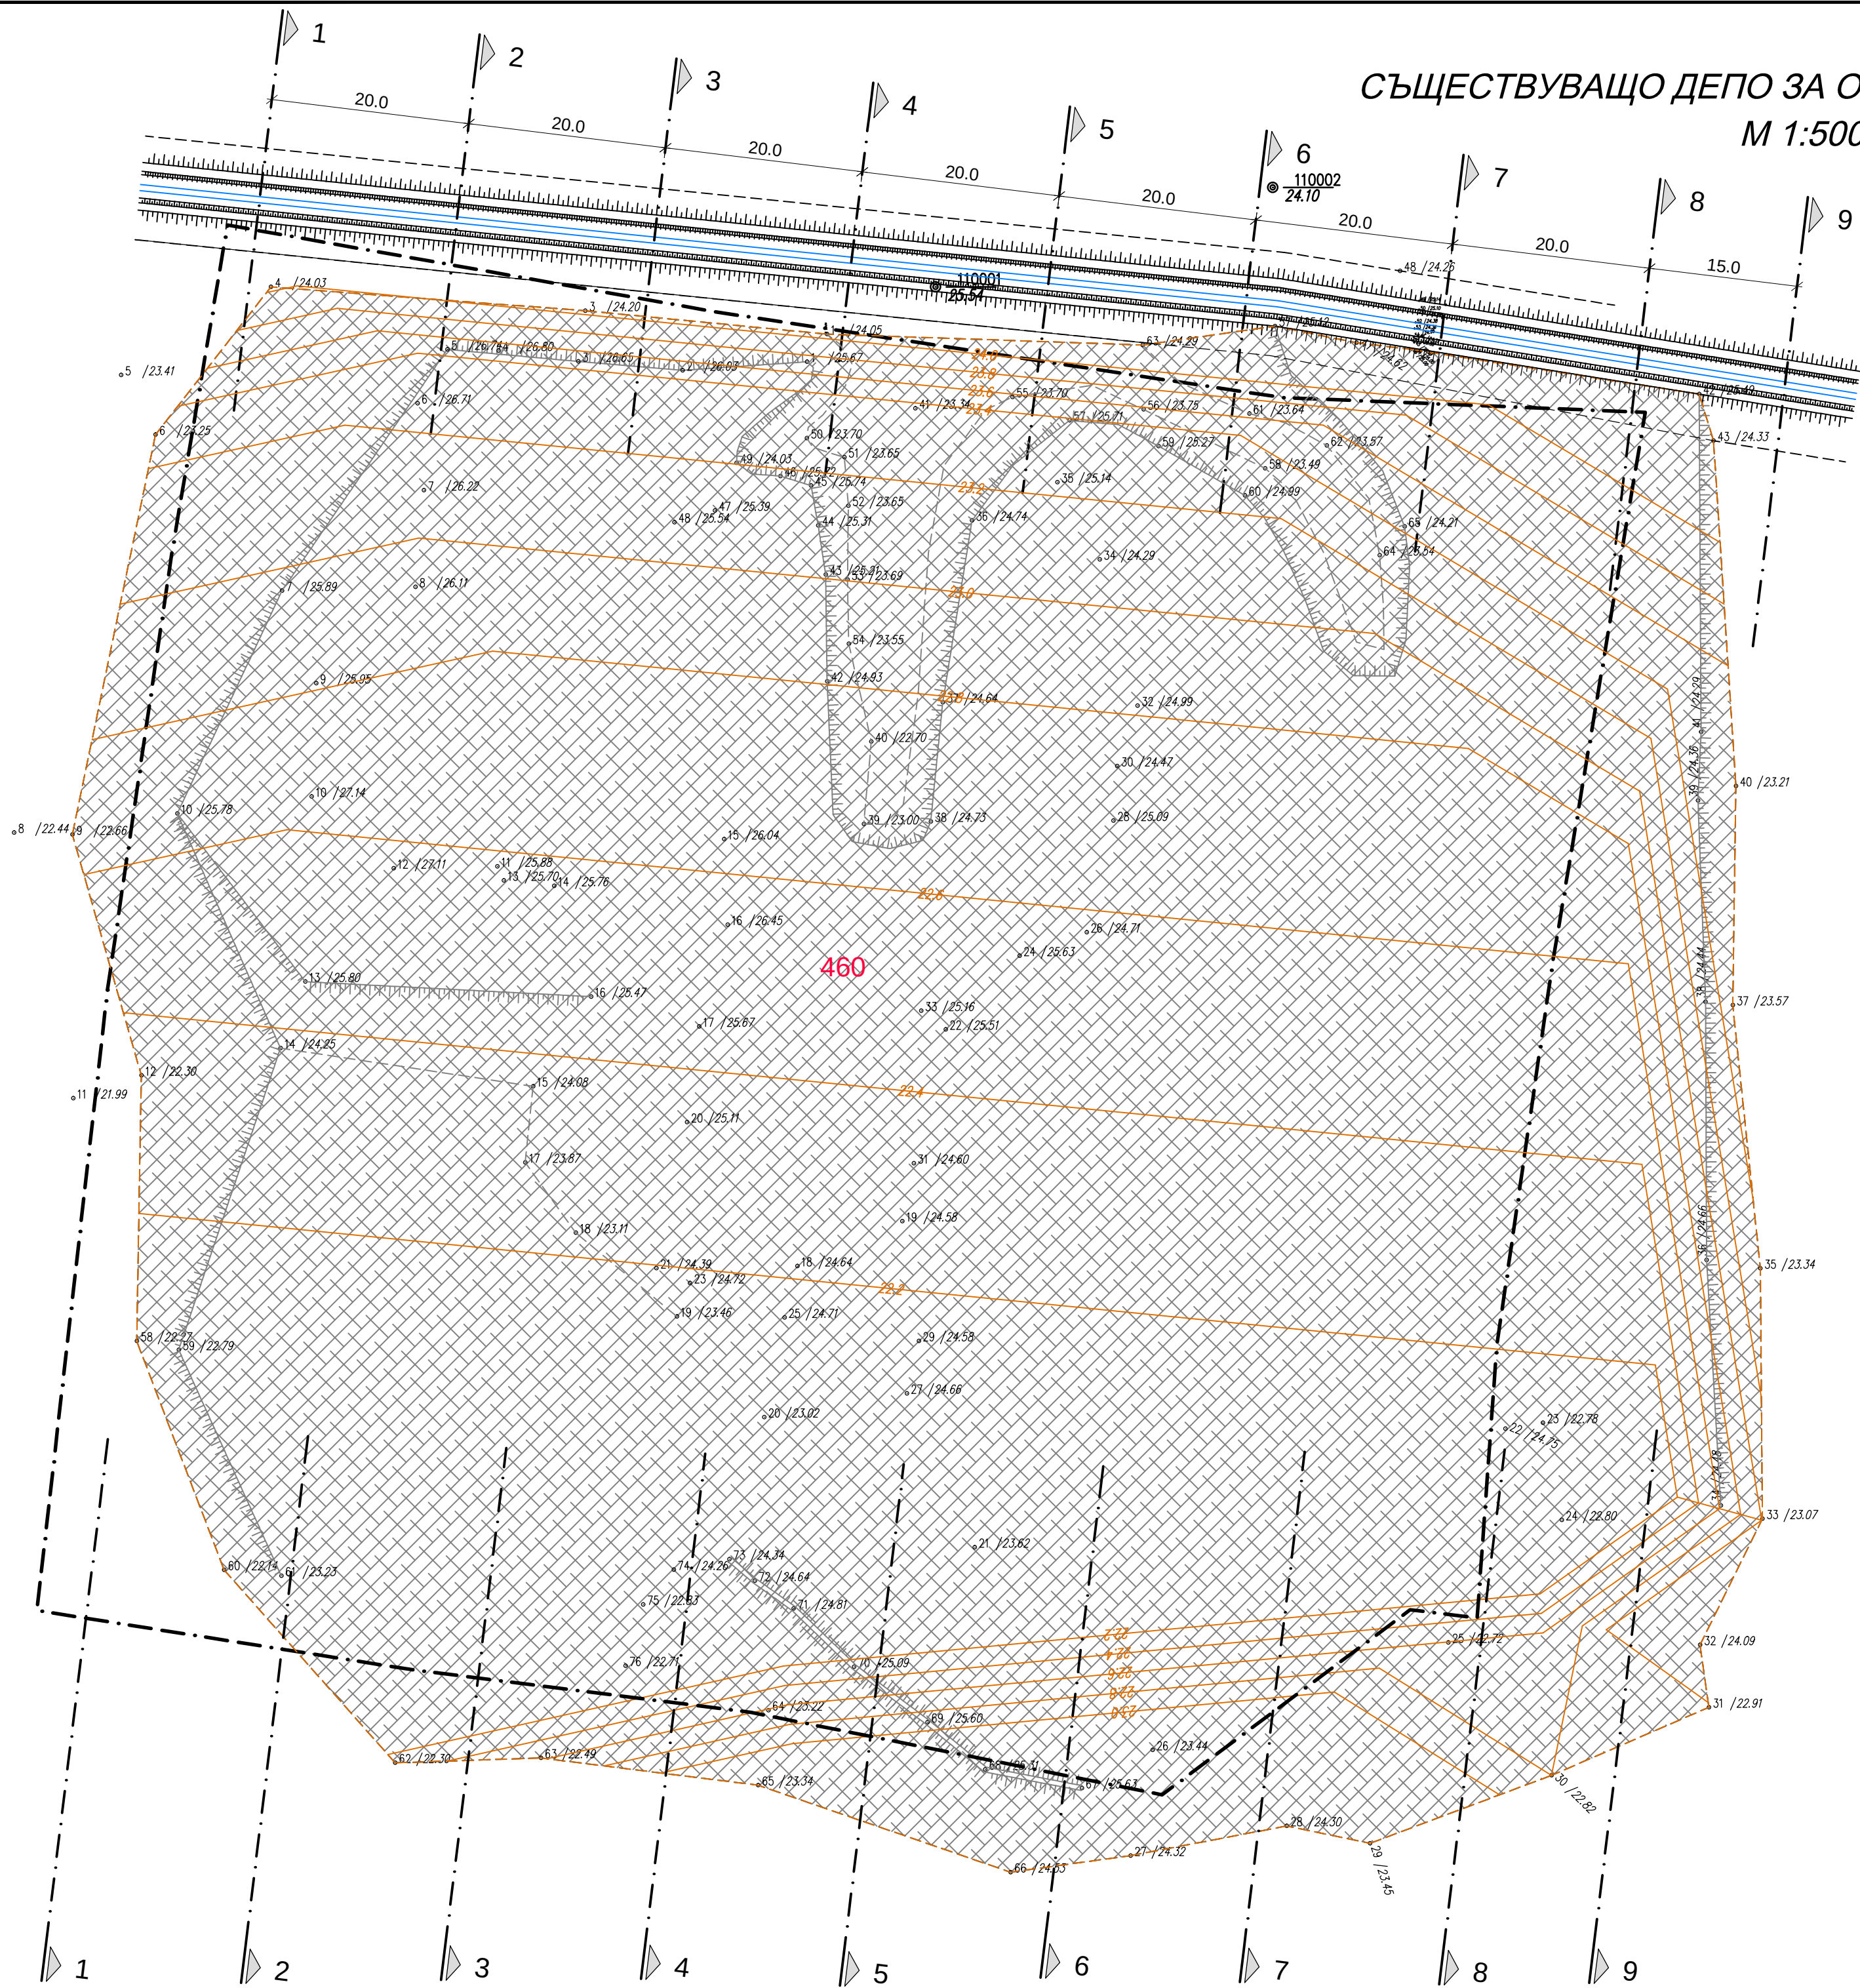

----- ГРАНИЦА ПАРЦЕЛ

 СЪЩЕСТВУВАЩ НАСИП ОТПАДЪЦИ

Обект: Рекултивация и закриване на старото общинско депо за отпадъци в землището на гр. Гулянци
Част III: ТЕХНОЛОГИЧНА
Фаза: Работен проект

ПРОЕКТАНТ:
СТРОЙЕКСПЕРТ-ИНЖЕНЕРИНГ ЕООД
гр.София, об.ц.Сердика, ул.Кръстец №9, тел./факс: 931-30-27/931-31-89

ДАТА: 2015	МАЩАБ: 1:500	Чертеж No 03
Файл: 1409-03_N03-Sashtestvuvashto depo_R00.dwg	Редакция No: 00	

СЪЩЕСТВУВАЩО ДЕПО ЗА ОТПАДЪЦИ гр.ГУЛЯНЦИ		
ДЛЪЖНОСТ	И М Е	ПОДПИС
ПРОЕКТАНТ	инж. Р. ЛИЧКОВА	
ГЛ. ПРОЕКТАНТ	инж. Л. КАРАФИЗИЕВА	
УПРАВИТЕЛ	инж. Н. КАРАФИЗИЕВ	