
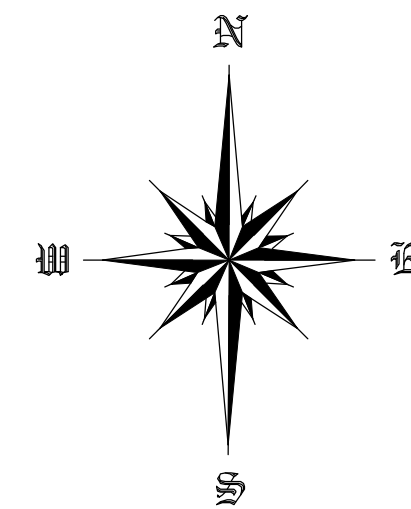


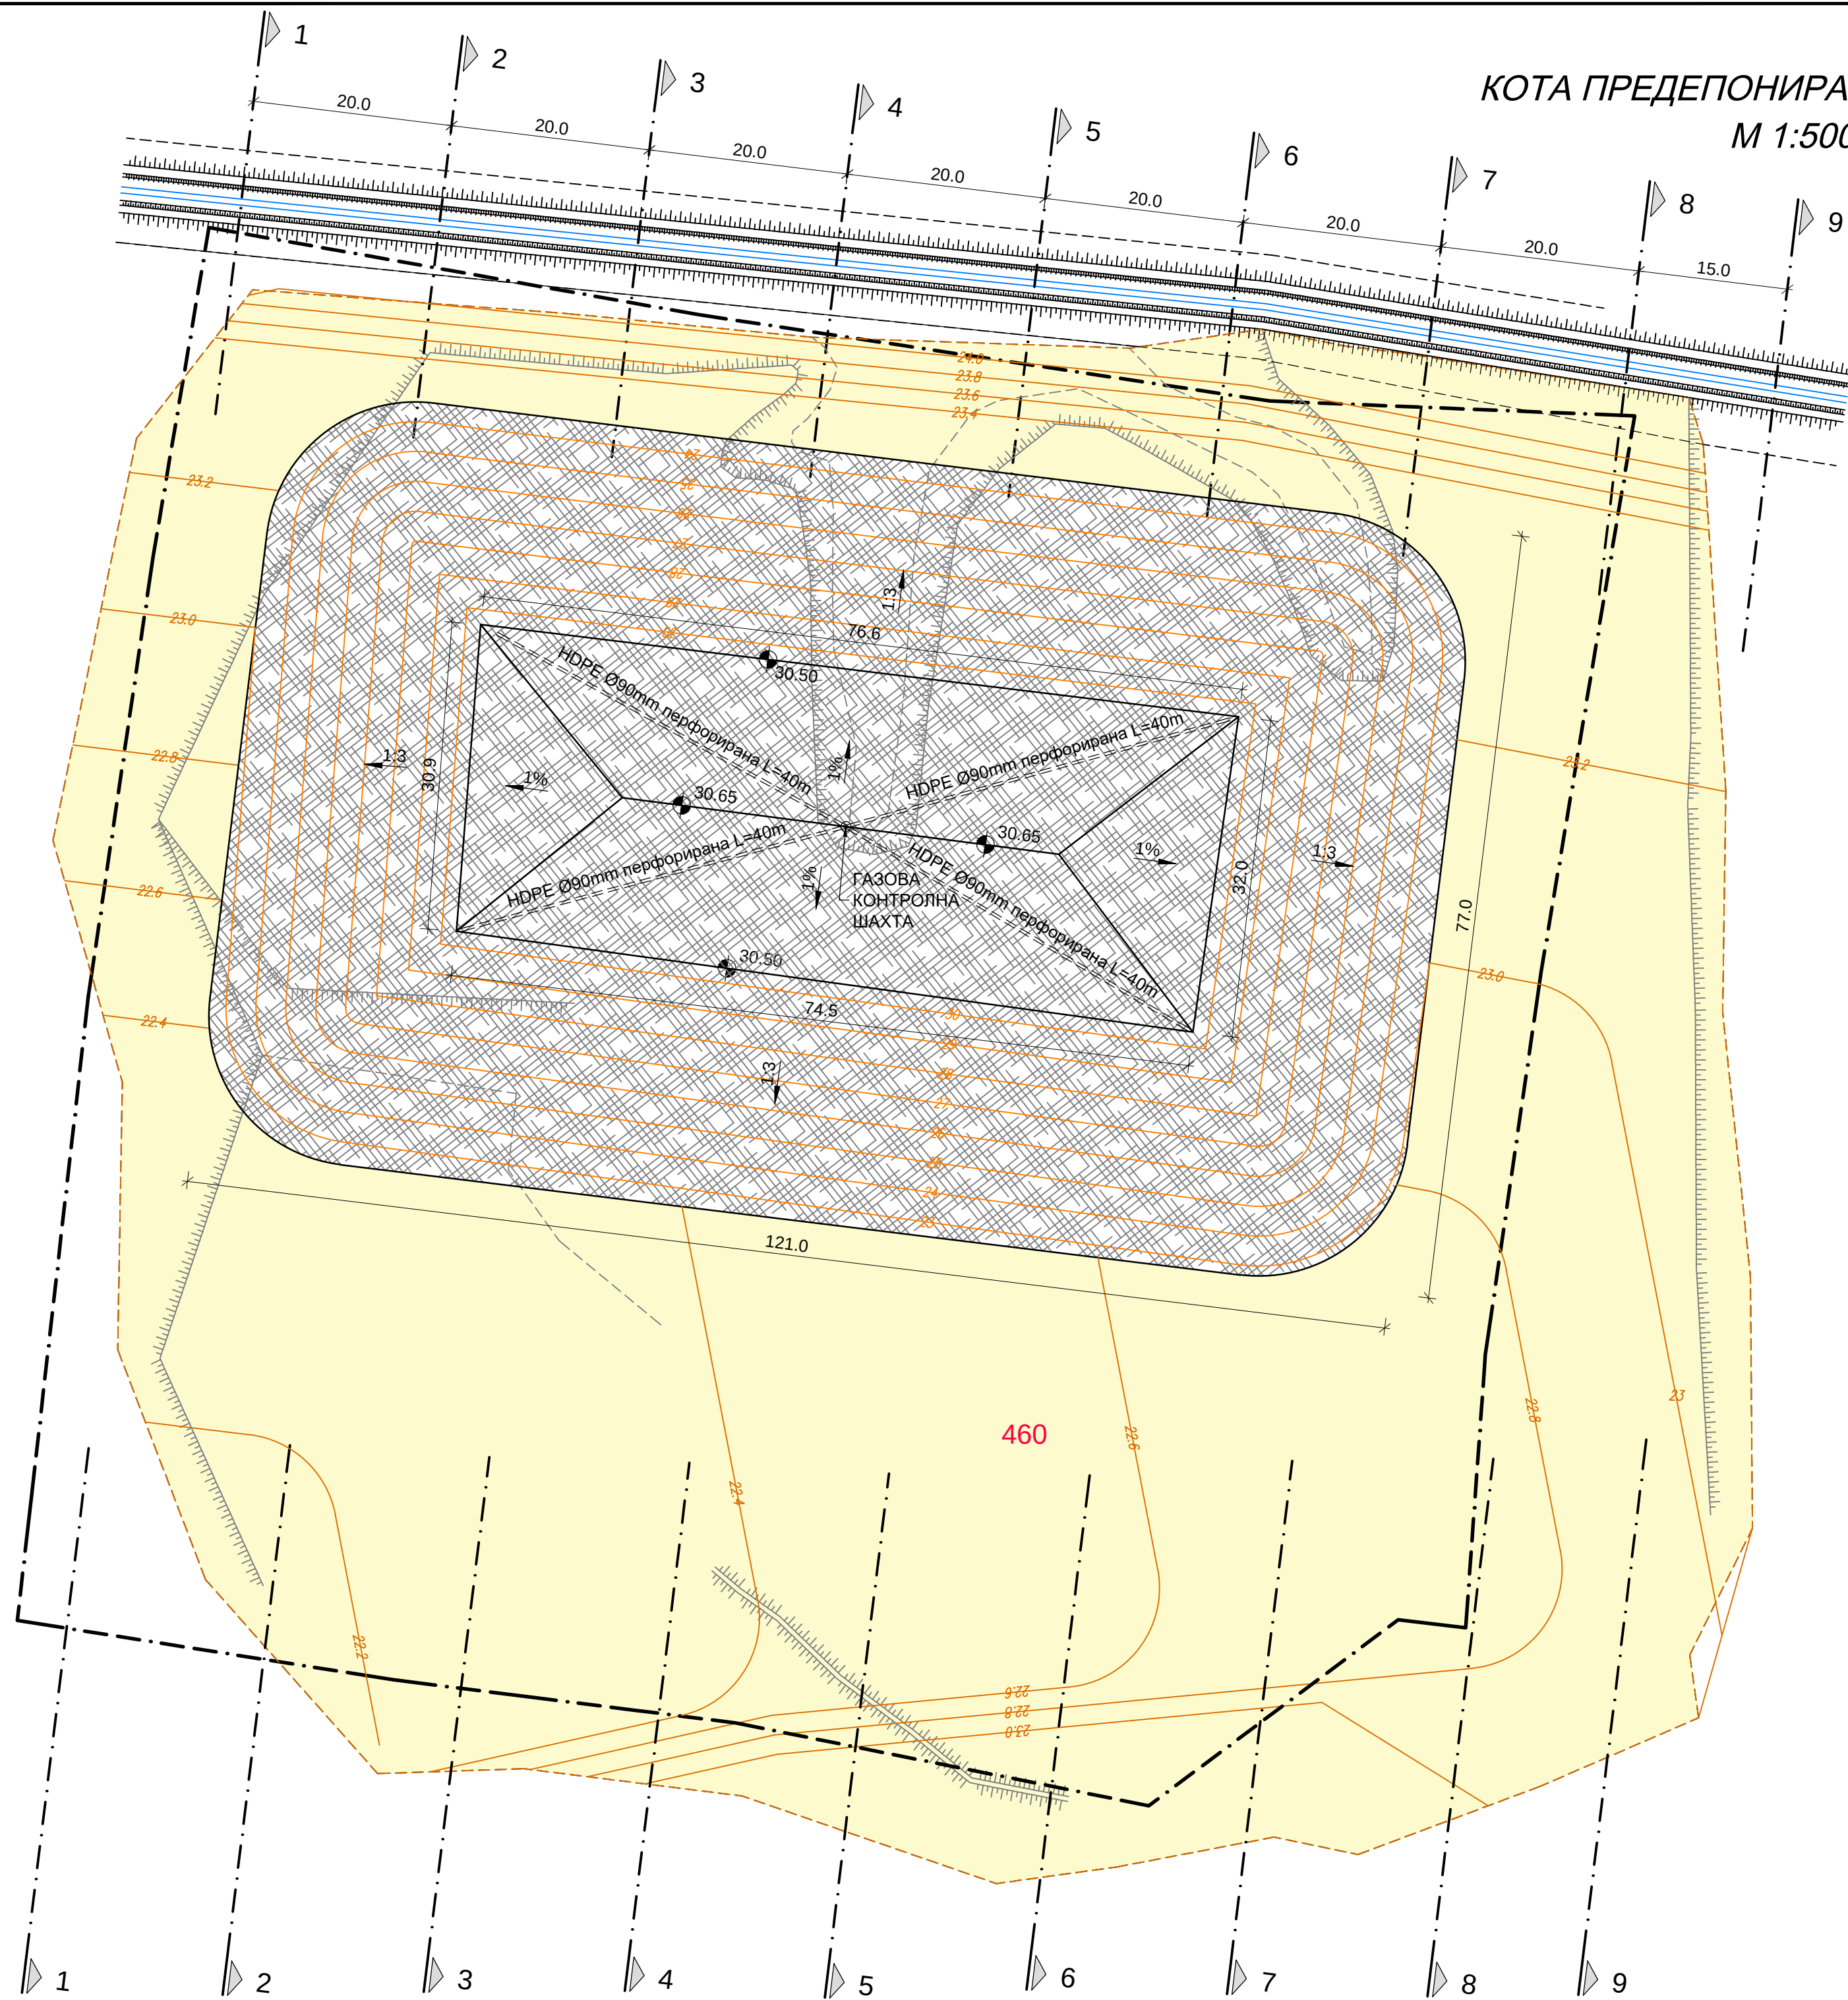

- ГРАНИЦА ПАРЦЕЛ
- ПЛОЩ ПОЧИСТЕНА ОТ ОТПАДЪЦИ
- ПРЕДЕПониРАНИ ОТПАДЪЦИ

Обект: Рекултивация и закриване на старото общинско депо за отпадъци в землището на гр. Гулянци		
Част III: ТЕХНОЛОГИЧНА		
Фаза: Работен проект		
ПРОЕКТАНТ:		
"СТРОЙЕКСПЕРТ-ИНЖЕНЕРИНГ" ЕООД		
гр.София, об.щ.Сердика, ул.Кръстец №9, тел. /факс: 931-30-27 / 931-31-89		
ДАТА: 2015	МАЩАБ: 1:500	Чертеж No 04
Файл: 1409-03_N04-Kota Otpadaci_R00.dwg		Редакция No: 00
КОТА ПРЕДЕПониРАНИ ОТПАДЪЦИ		
ДЛЪЖНОСТ	И М Е	ПОДПИС
ПРОЕКТАНТ	инж. Р. ЛИЧКОВА	
ГЛ. ПРОЕКТАНТ	инж. Л. КАРАФИЗИЕВА	
УПРАВИТЕЛ	инж. Н. КАРАФИЗИЕВ	