
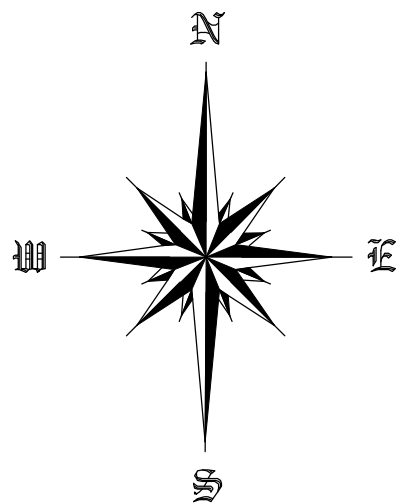


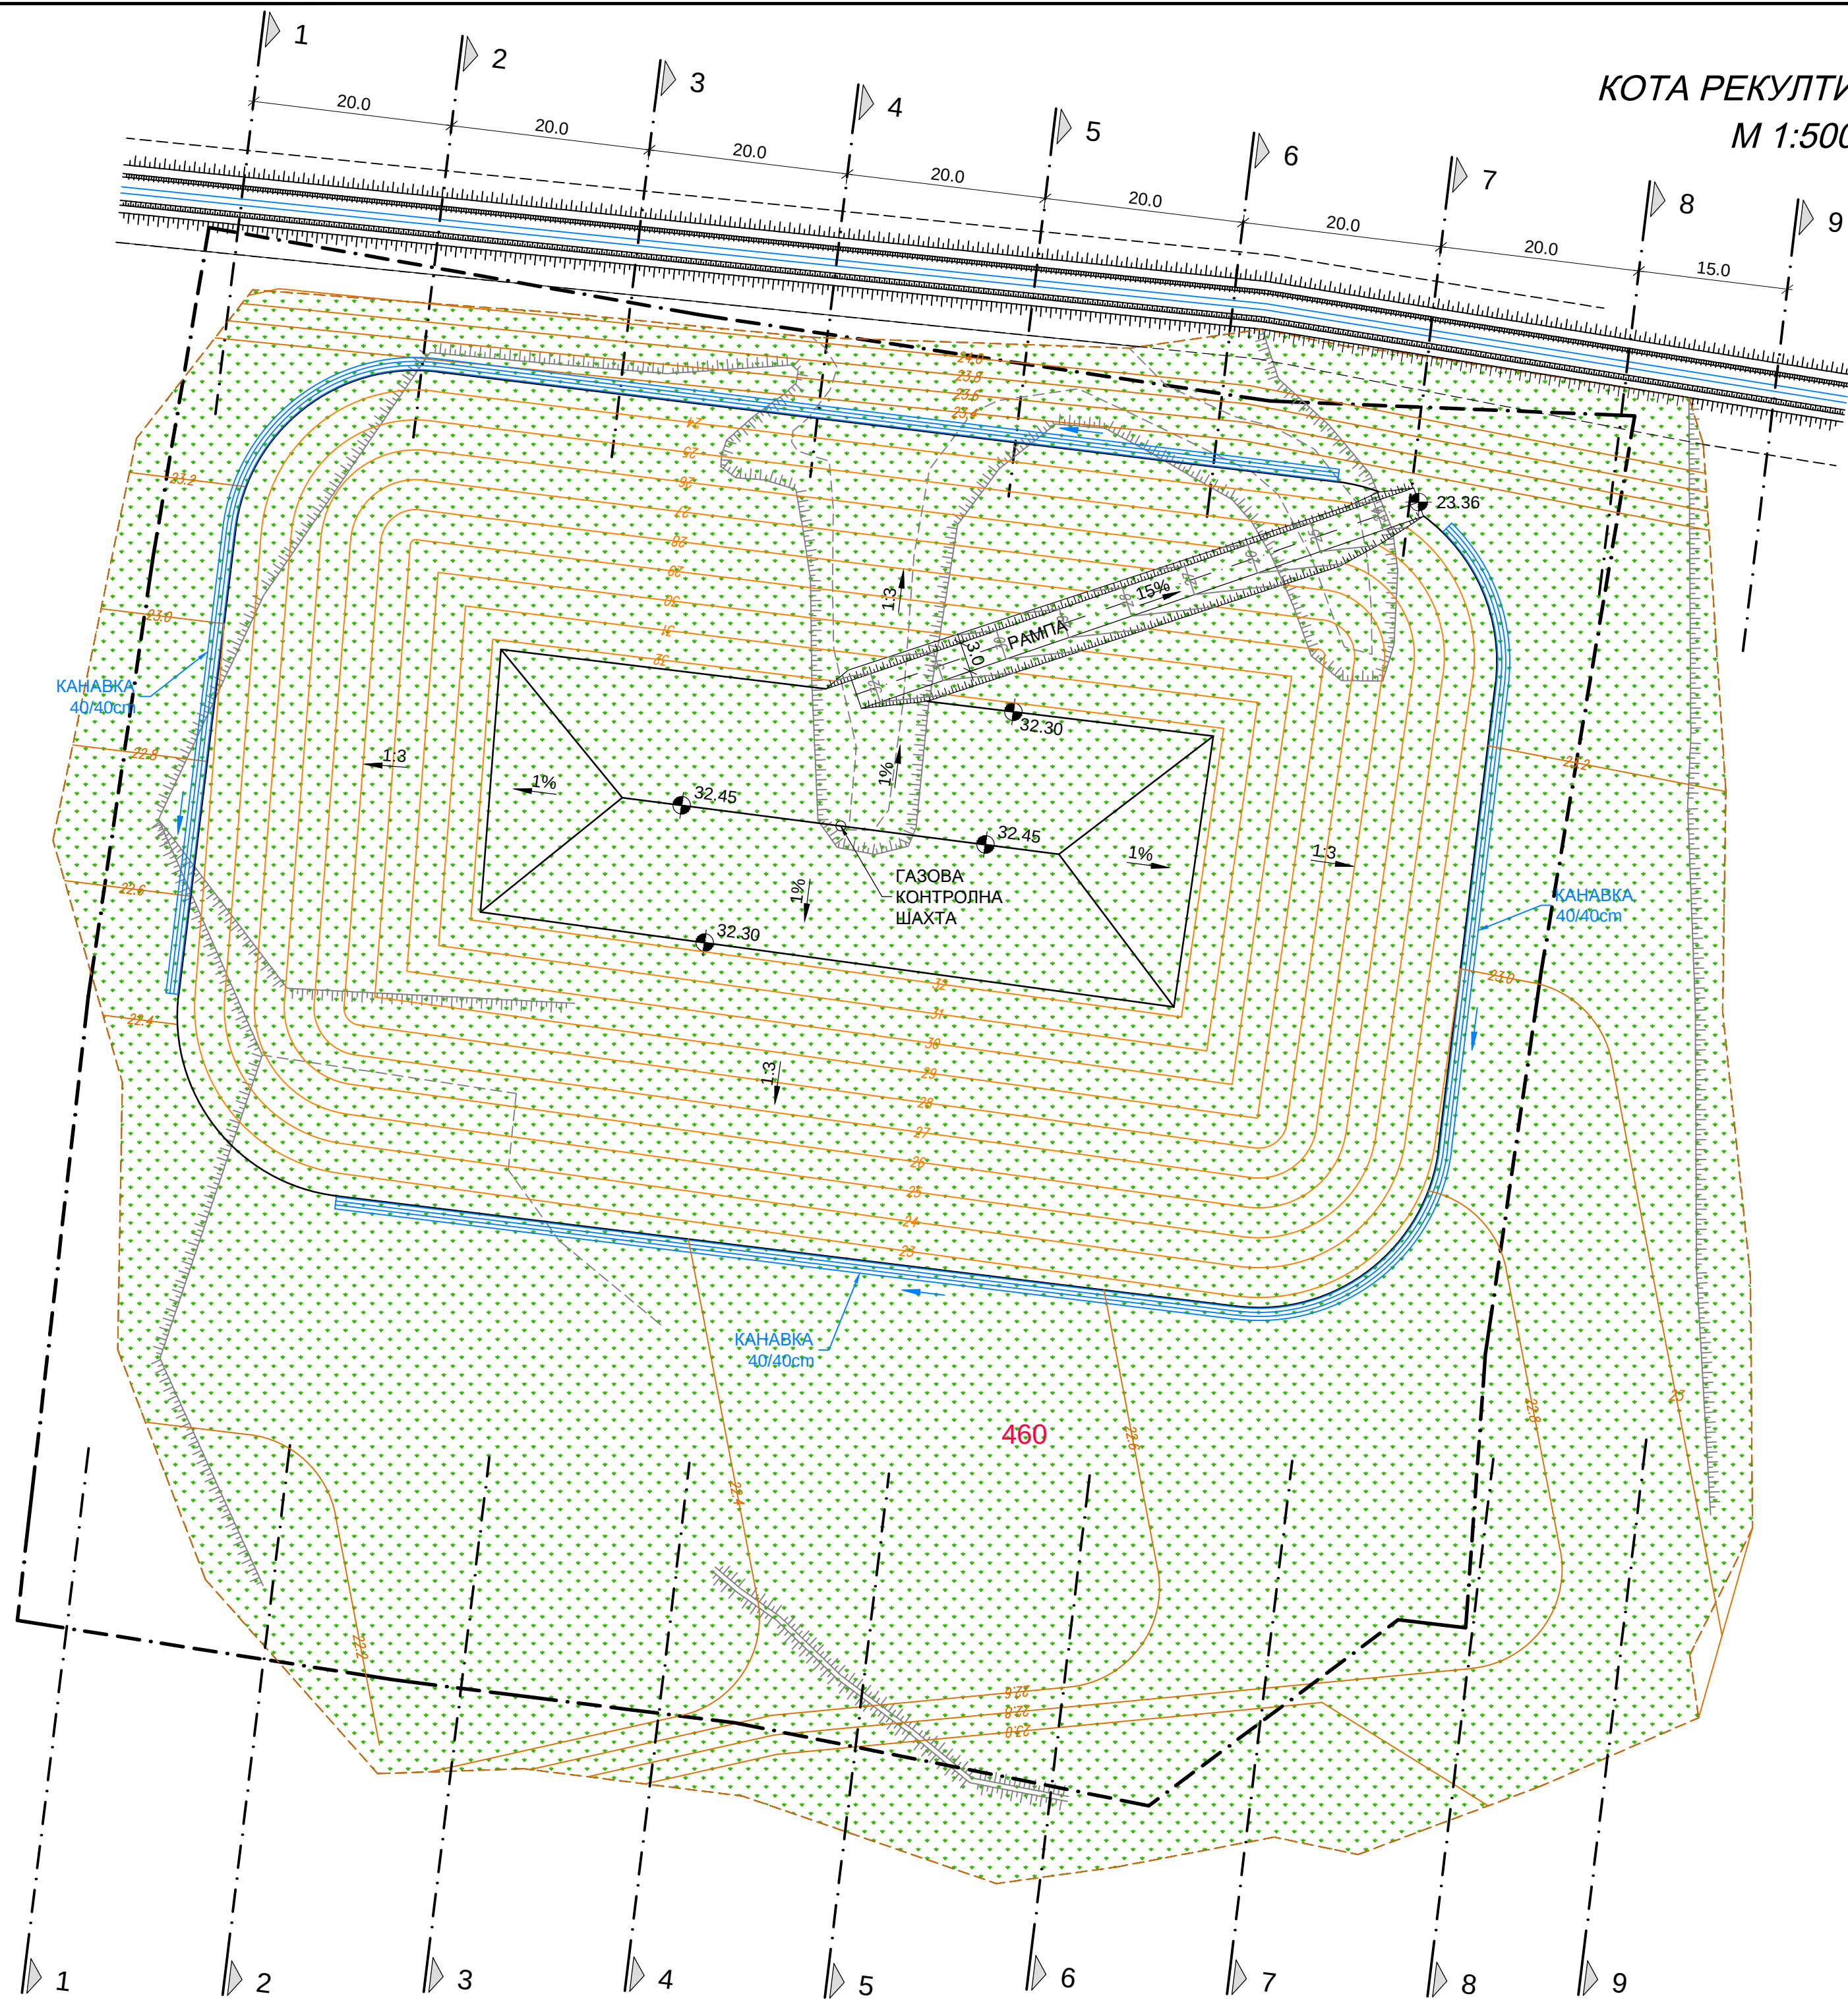

----- ГРАНИЦА ПАРЦЕЛ
РЕКУЛТИВИРАНА И
ЗАТРЕВЕНА ПЛОЩ

Обект: Рекултивация и закриване на старото общинско
депо за отпадъци в землището на гр. Гулянци
Част III: ТЕХНОЛОГИЧНА
Фаза: Работен проект

ПРОЕКТАНТ:

СТРОЙЕКСПЕРТ-ИНЖЕНЕРИНГ ЕООД

гр.София, об.ц.Сердика, ул.Кръстец №9, тел. /факс: 931-30-27 /931-31-89

ДАТА: 2015 МАЩАБ: 1:500 Чертеж No 05

Файл: 1409-03_N05-Kota Rekulтивacia_R01.dwg Редакция No: 01

КОТА РЕКУЛТИВАЦИЯ

ДЛЪЖНОСТ	И М Е	ПОДПИС
ПРОЕКТАНТ	инж. Р. ЛИЧКОВА	
ГЛ. ПРОЕКТАНТ	инж. Л. КАРАФИЗИЕВА	
УПРАВИТЕЛ	инж. Н. КАРАФИЗИЕВ	