


ДЕТАЙЛ НА РЕКУЛТИВАЦИЯ НА ДЕПО ЗА ОТПАДЪЦИ
М 1:100

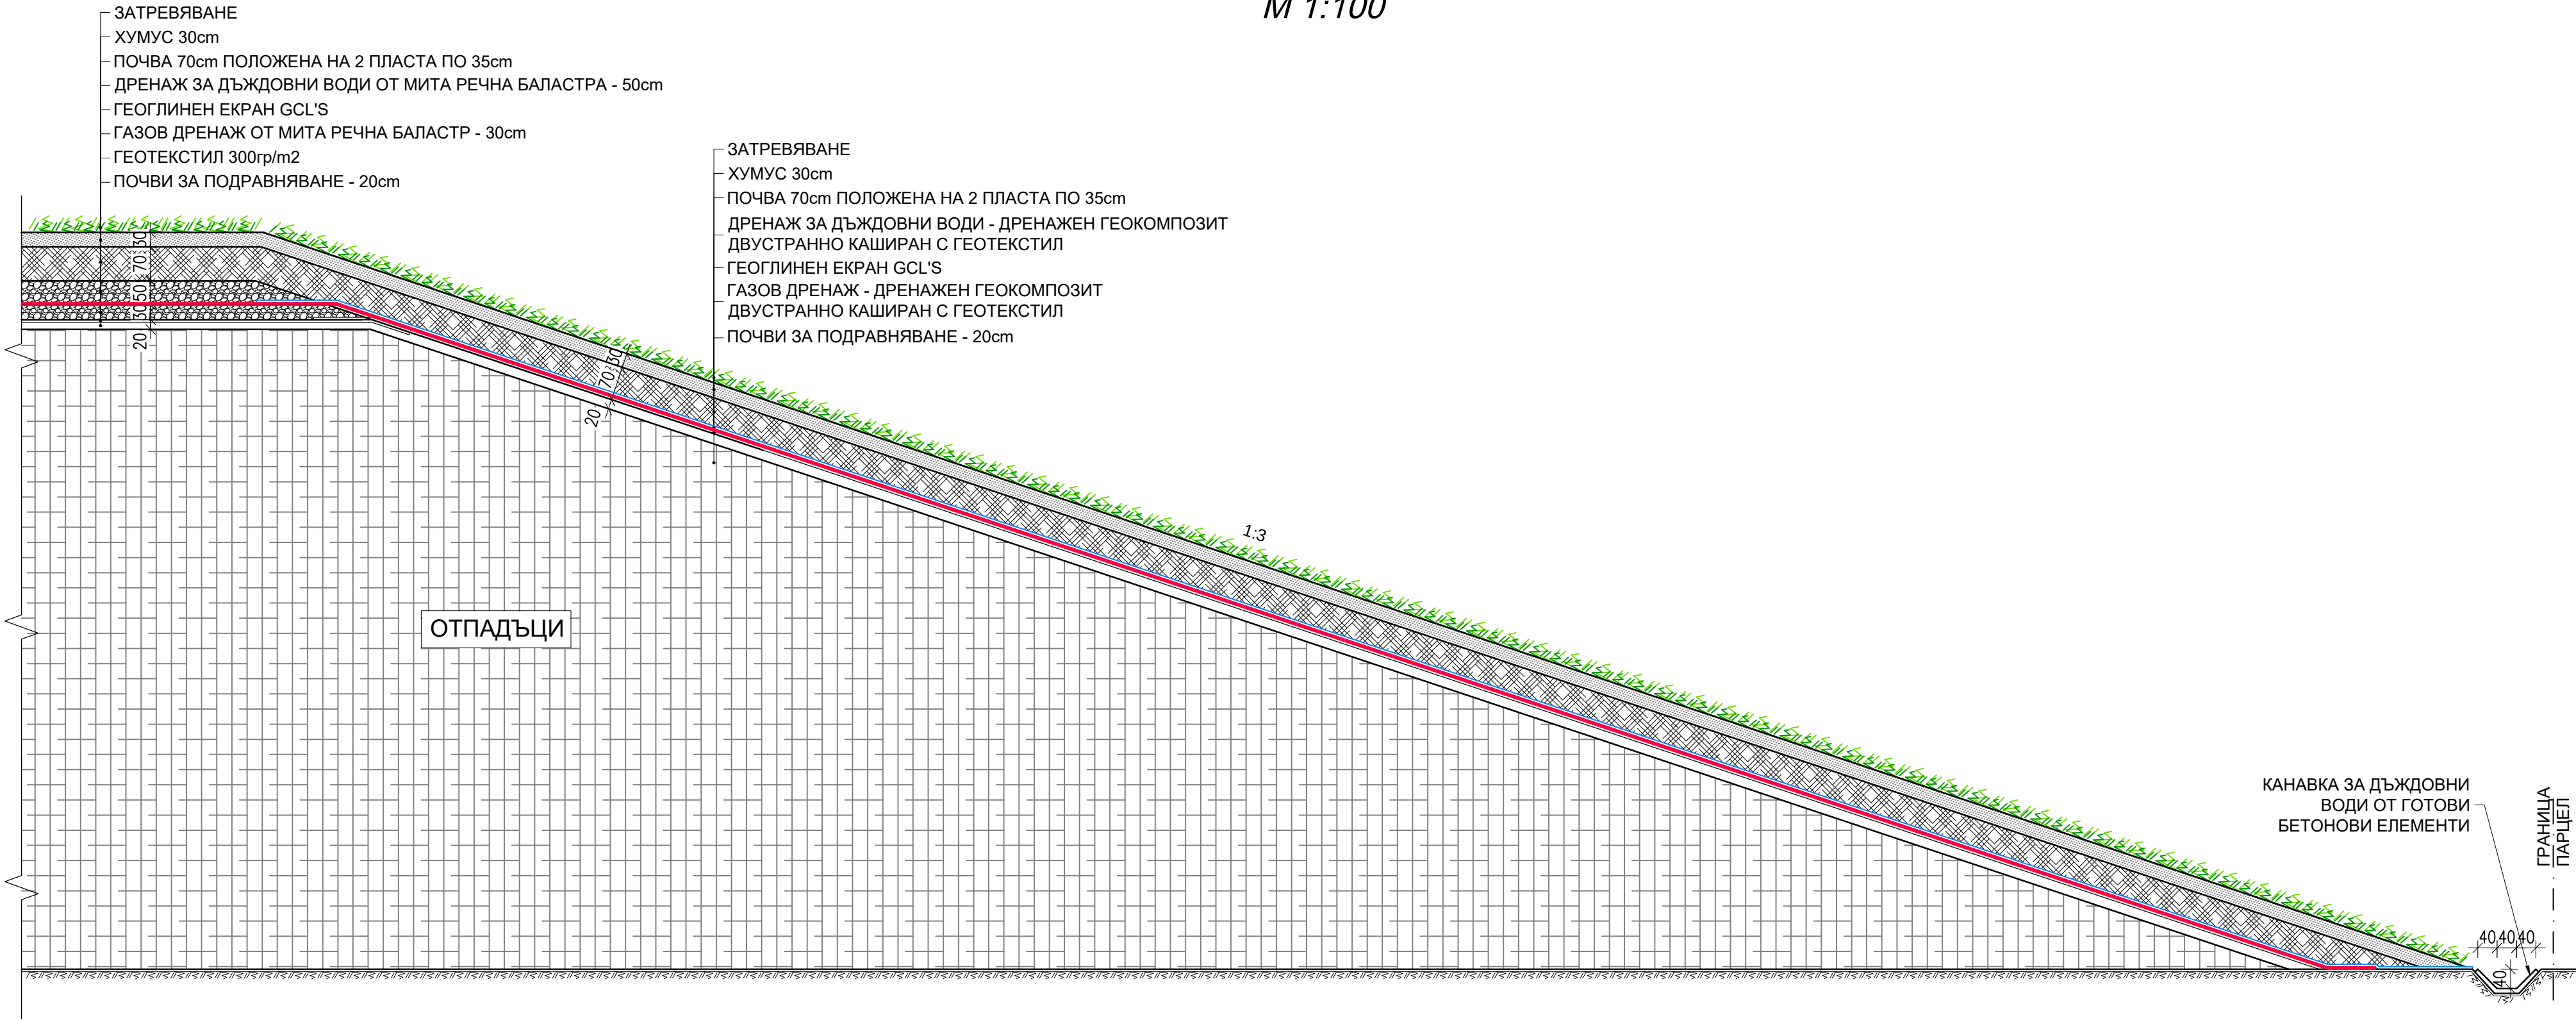

Обект: Рекултивация и закриване на старото общинско депо за отпадъци в землището на гр. Гулянци		
Част III: ТЕХНОЛОГИЧНА		
Фаза: Работен проект		
ПРОЕКТАНТ:		
“СТРОЙЕКСПЕРТ-ИНЖЕНЕРИНГ” ЕООД		
гр.София, общ.Сердика, ул.Кръстец№9, тел./факс: 931-30-27 /931-31-89		
ДАТА: 2015	МАЩАБ: 1:100	Чертеж No 06
Файл: 1407-03_N06-Detail Rekultivacia_R00.dwg	Редакция No: 00	
ДЕТАЙЛ НА РЕКУЛТИВАЦИЯ НА ДЕПО ЗА ОТПАДЪЦИ		
ДЛЪЖНОСТ	И М Е	ПОДПИС
ПРОЕКТАНТ	инж. А. АВРАМОВ	
ГЛ. ПРОЕКТАНТ	инж. Л. КАРАФИЗИЕВА	
УПРАВИТЕЛ	инж. Н. КАРАФИЗИЕВ	