
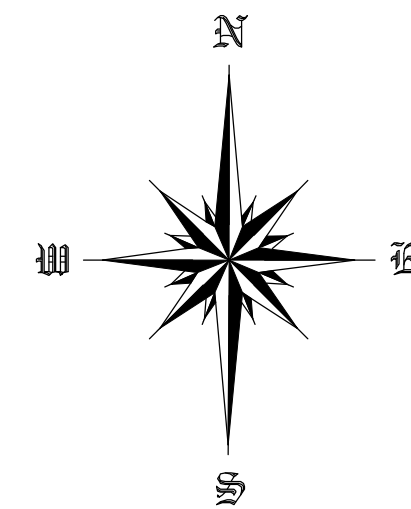


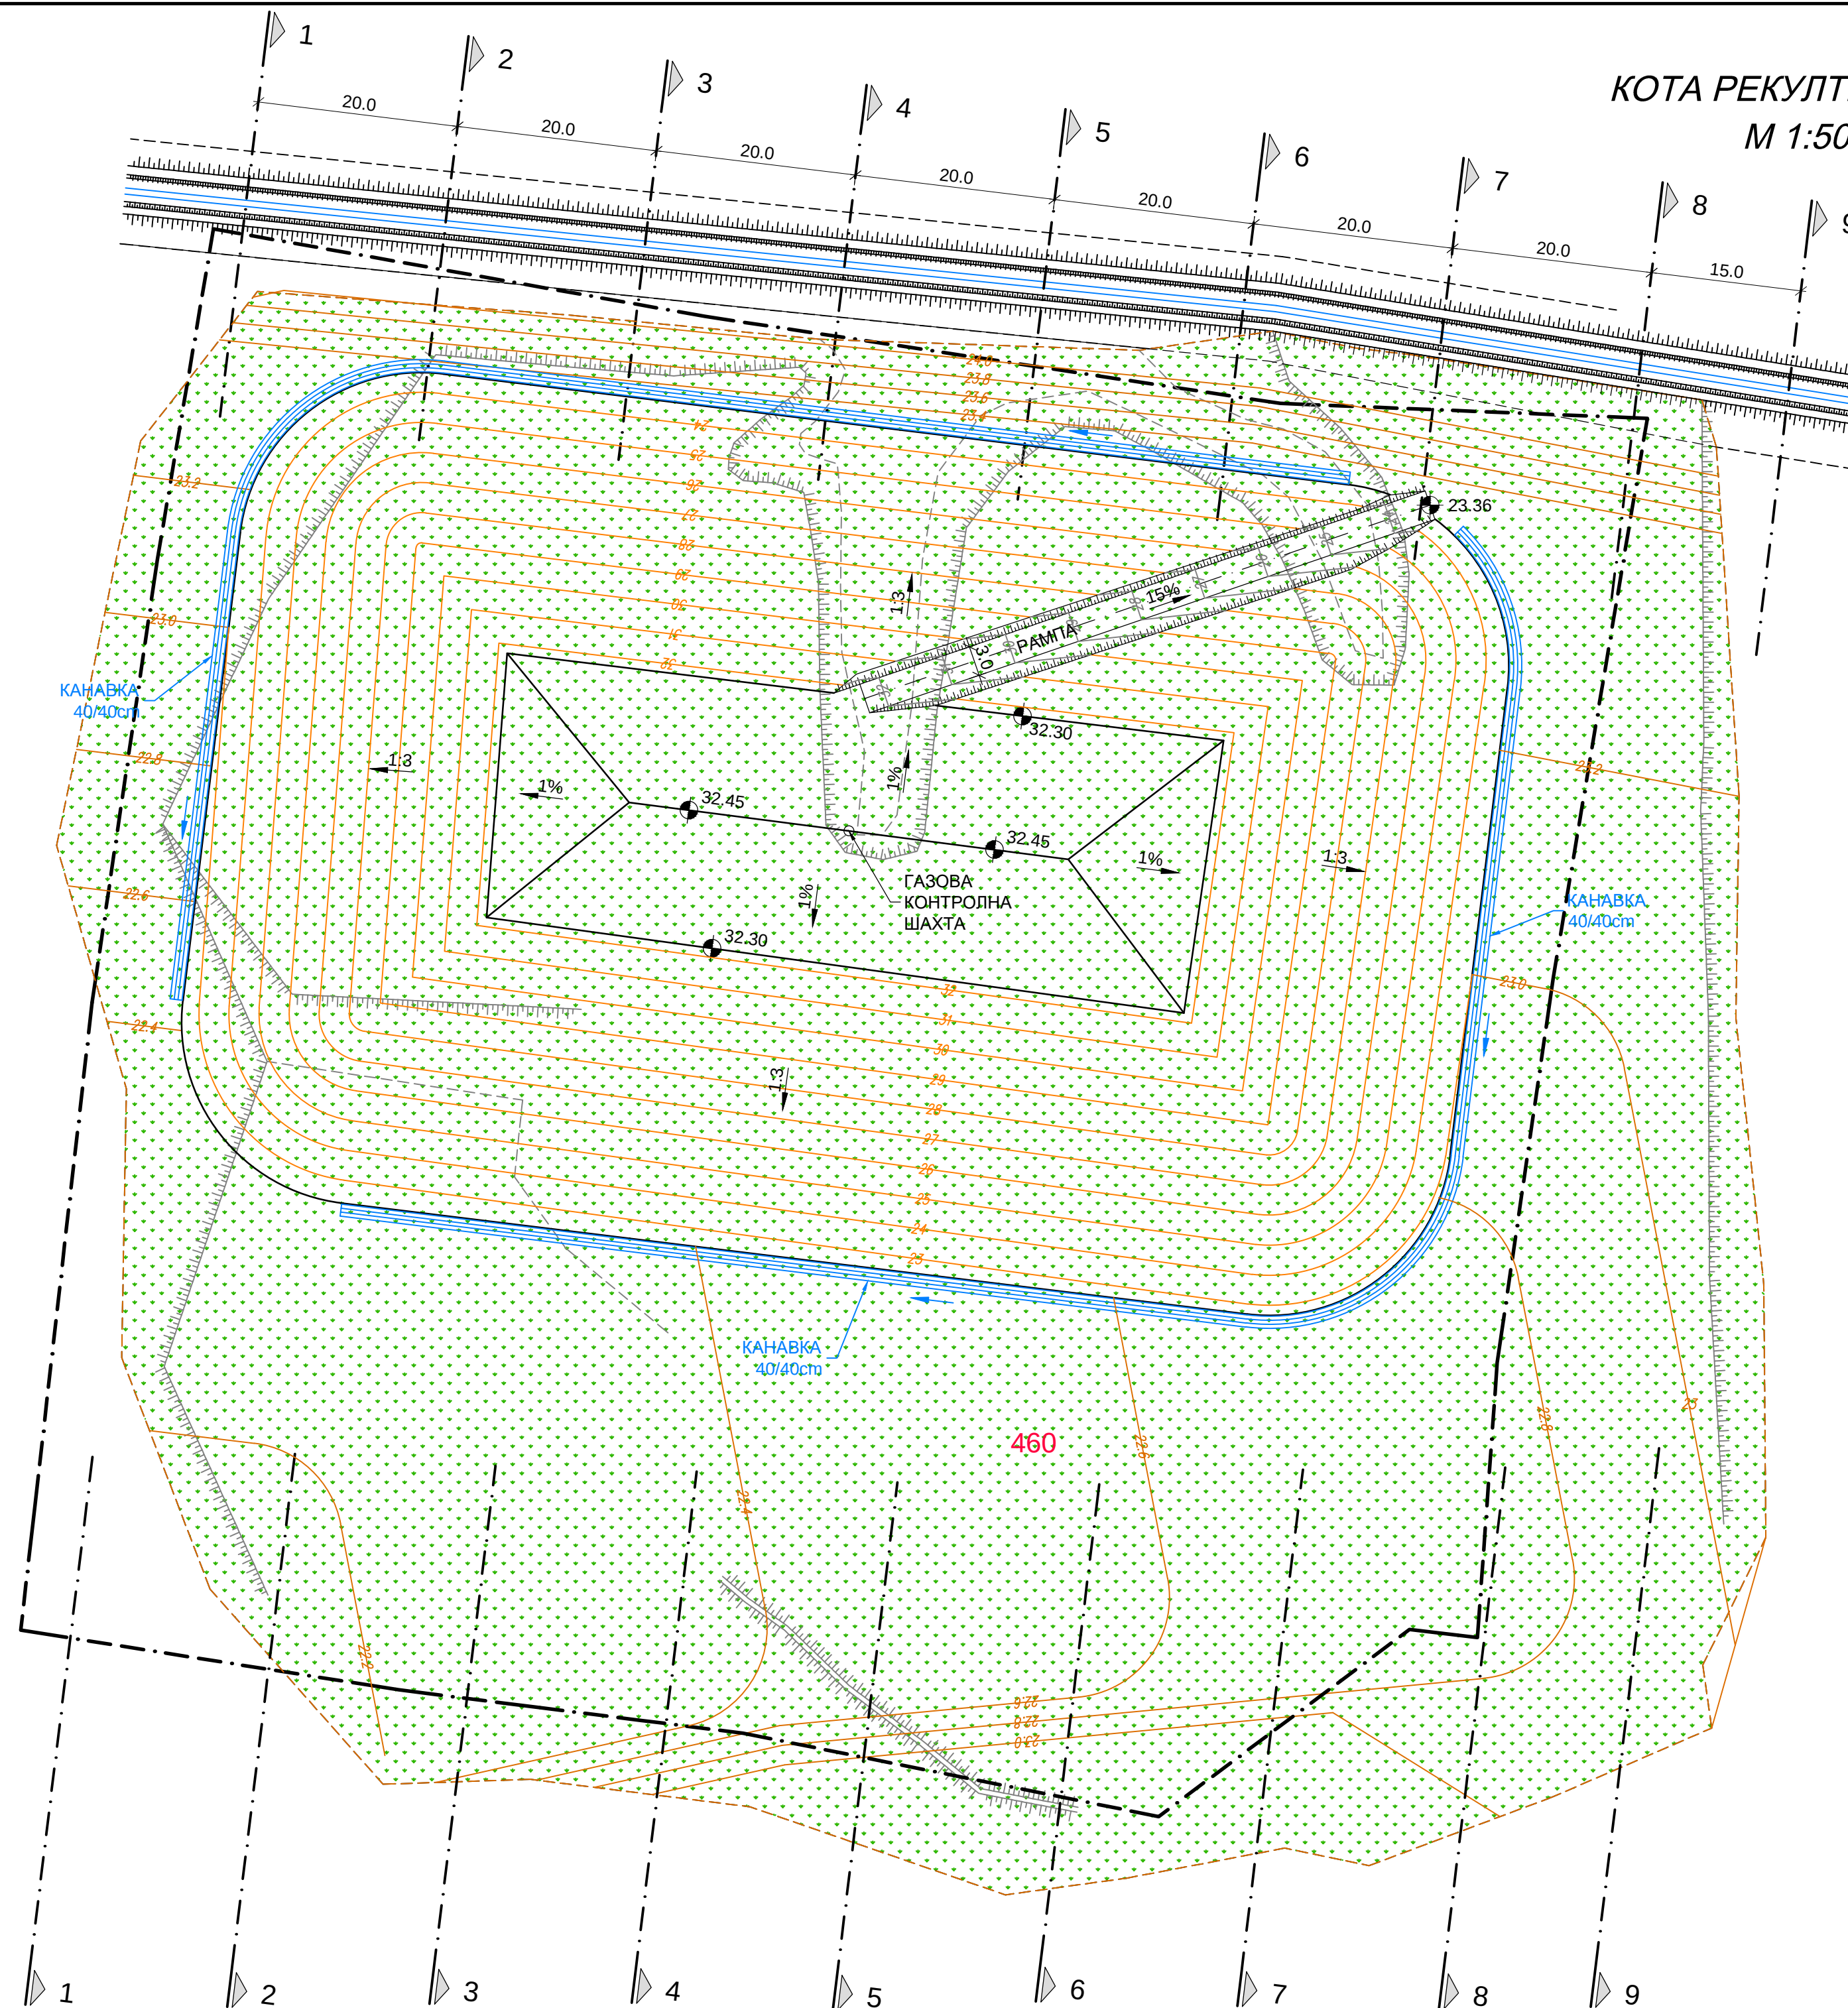

----- ГРАНИЦА ПАРЦЕЛ

REKULTIVIRANA I
ZATREVENA PLOSH

Обект: Рекултивация и закриване на старото общинско депо за отпадъци в землището на гр. Гулянци		
Част IV: ТЕХНИЧЕСКА РЕКУЛТИВАЦИЯ		
Фаза: Работен проект		
ПРОЕКТАНТ:		
"СТРОЙЕКСПЕРТ-ИНЖЕНЕРИНГ" ЕООД		
гр.София, об.щ.Сердика, ул.Кръстец №9, тел. /факс: 931-30-27 / 931-31-89		
ДАТА: 2015	МАЩАБ: 1:500	Чертеж No 02
Файл: 1409-04_N02-Kota Rekulтивacia_R01.dwg		Редакция No: 01
КОТА РЕКУЛТИВАЦИЯ		
ДЛЪЖНОСТ	И М Е	ПОДПИС
ПРОЕКТАНТ	инж. Р. ЛИЧКОВА	
ГЛ. ПРОЕКТАНТ	инж. Л. КАРАФИЗИЕВА	
УПРАВИТЕЛ	инж. Н. КАРАФИЗИЕВ	