


ДЕТАЙЛ НА РЕКУЛТИВАЦИЯ НА ДЕПО ЗА ОТПАДЪЦИ  
М 1:100

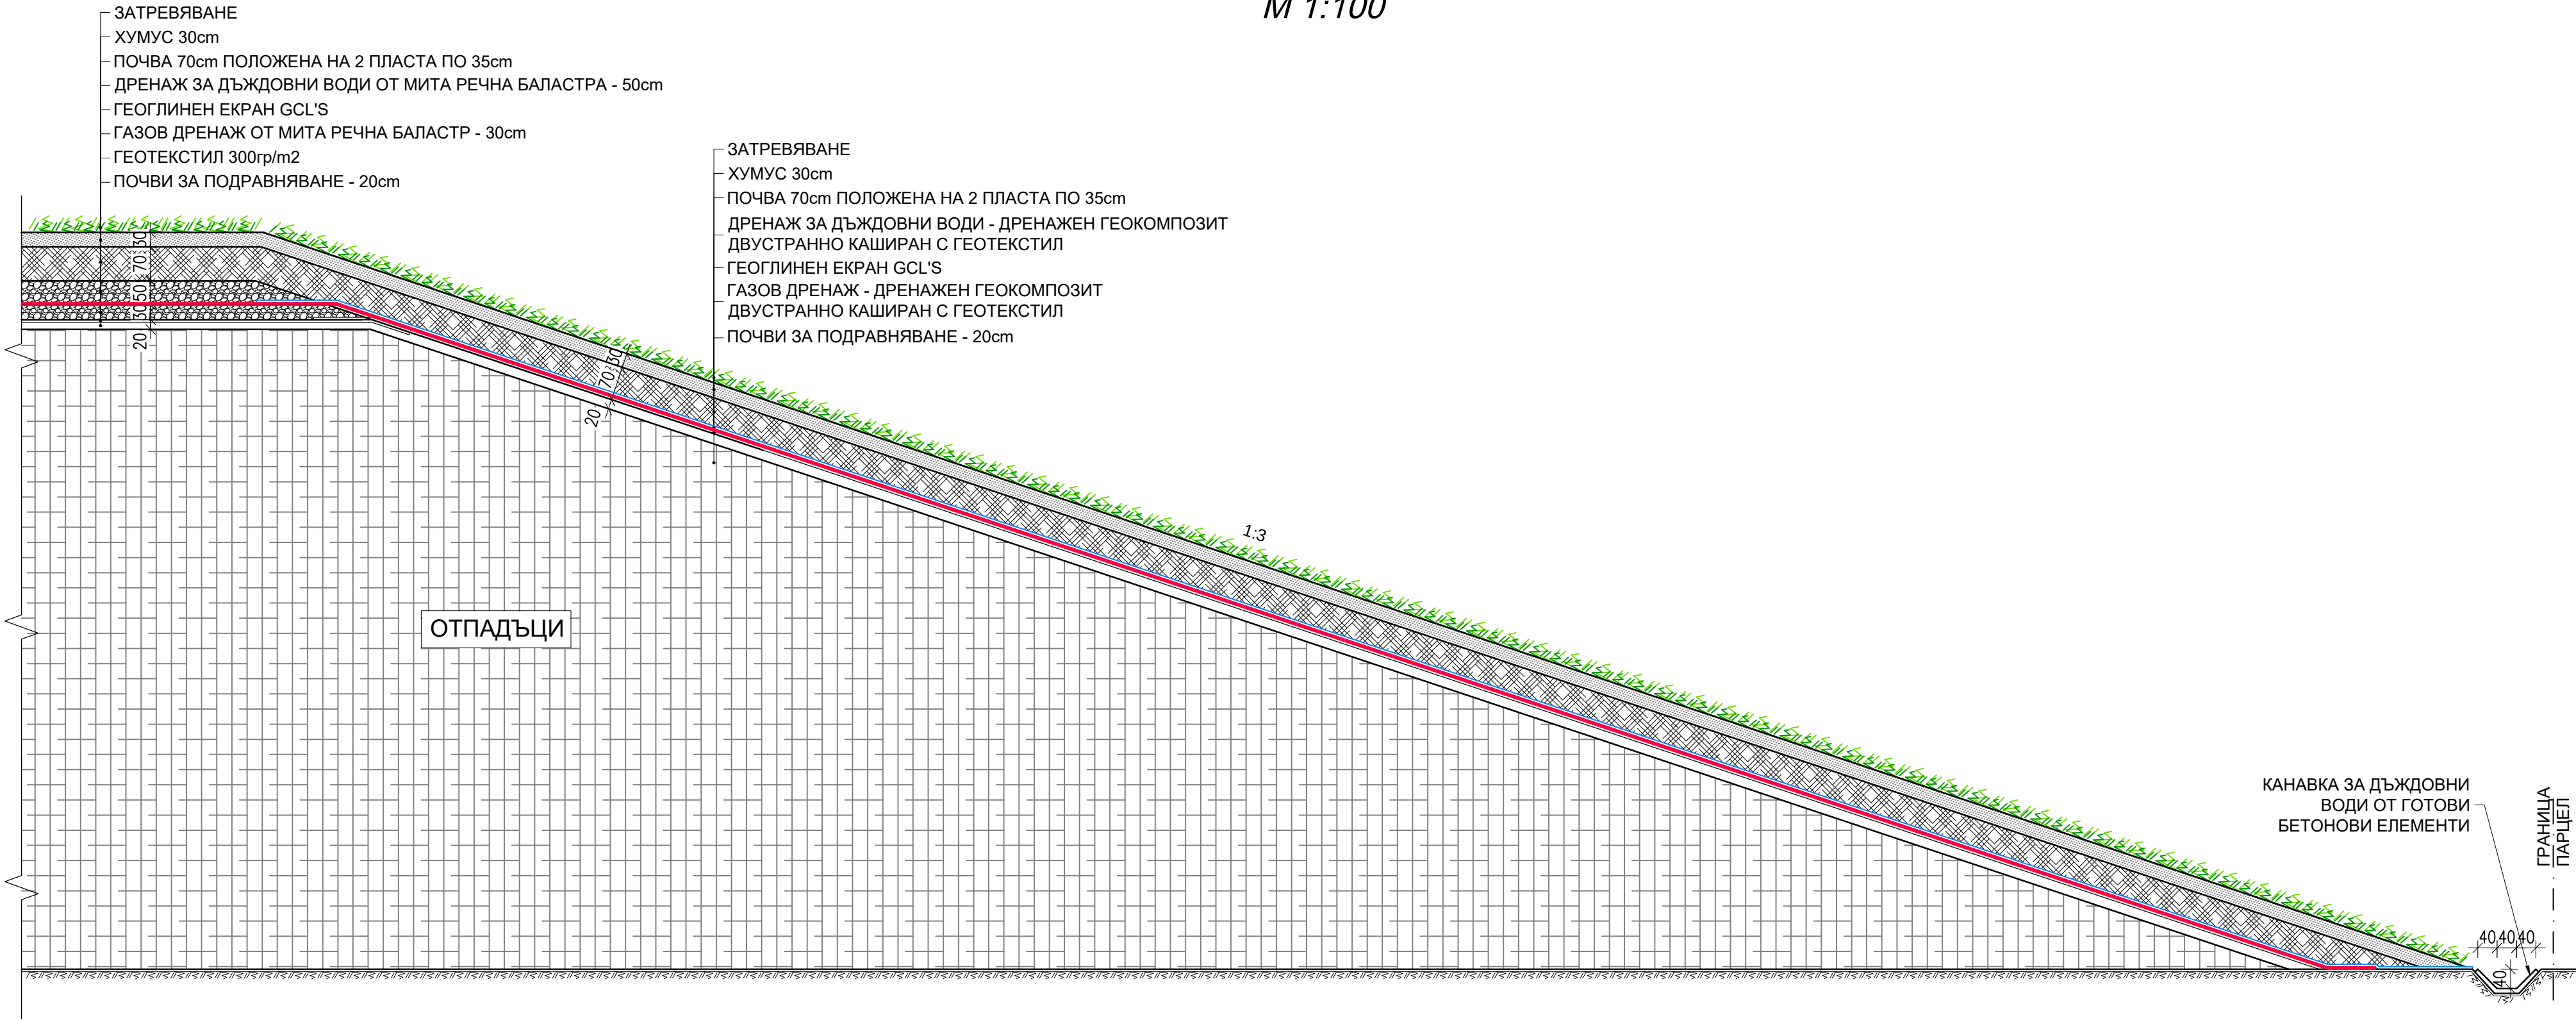

|                                                                        |                                                                                          |                 |        |
|------------------------------------------------------------------------|------------------------------------------------------------------------------------------|-----------------|--------|
| Обект:                                                                 | Рекултивация и закриване на старото общинско депо за отпадъци в землището на гр. Гулянци |                 |        |
| Част IV:                                                               | ТЕХНИЧЕСКА РЕКУЛТИВАЦИЯ                                                                  |                 |        |
| Фаза:                                                                  | Работен проект                                                                           |                 |        |
| ПРОЕКТАНТ:                                                             |                                                                                          |                 |        |
| "СТРОЙЕКСПЕРТ-ИНЖЕНЕРИНГ" ЕООД                                         |                                                                                          |                 |        |
| гр.София,общ.Сердика,ул.Кръстец№9, тел./факс: 931- 30- 27 /931- 31- 89 |                                                                                          |                 |        |
| ДАТА: 2015                                                             | МАЩАБ: 1:100                                                                             | Чертеж No 03    |        |
| Файл: 1409-04_N03-Detail Rekultivacia_R00.dwg                          |                                                                                          | Редакция No: 00 |        |
| ДЕТАЙЛ НА РЕКУЛТИВАЦИЯ НА ДЕПО ЗА ОТПАДЪЦИ                             |                                                                                          |                 |        |
| ДЛЪЖНОСТ                                                               | И М Е                                                                                    |                 | ПОДПИС |
| ПРОЕКТАНТ                                                              | инж. А. АВРАМОВ                                                                          |                 |        |
| ГЛ. ПРОЕКТАНТ                                                          | инж. Л. КАРАФИЗИЕВА                                                                      |                 |        |
| УПРАВИТЕЛ                                                              | инж. Н. КАРАФИЗИЕВ                                                                       |                 |        |