
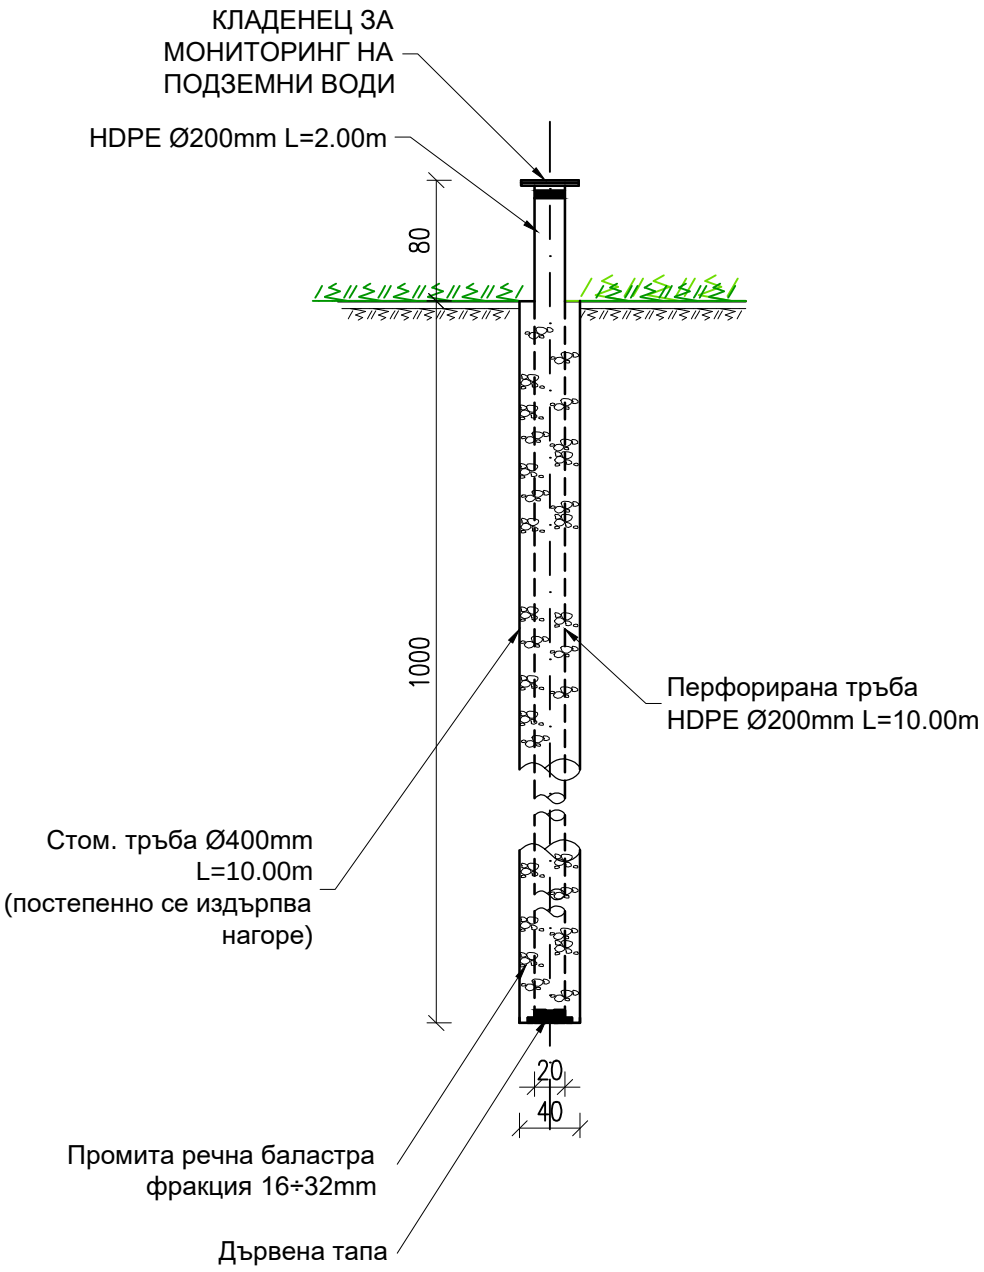
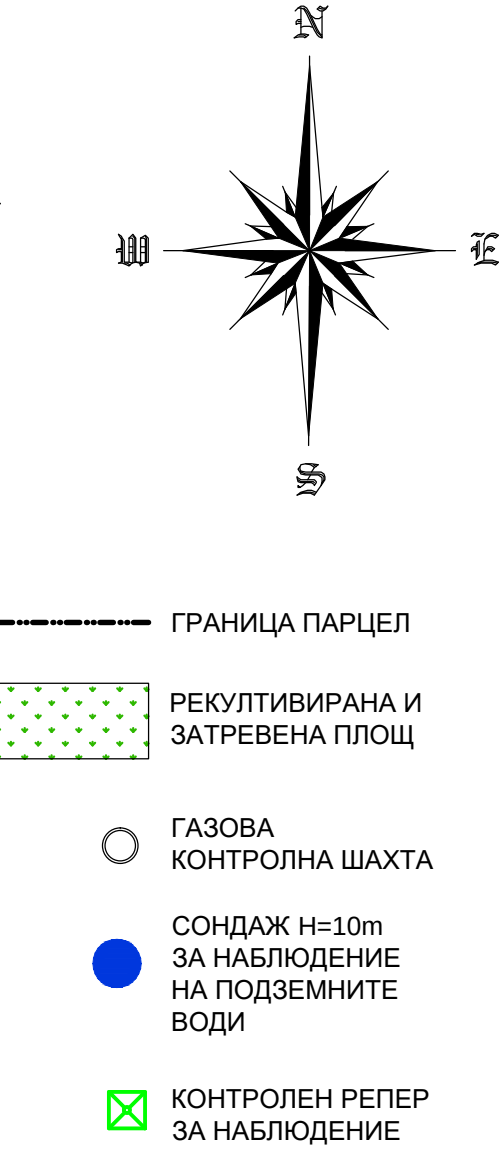


КОТА РЕКУЛТИВАЦИЯ
М 1:500

ДЕТАЙЛ НА КЛАДЕНЕЦ
М 1:50

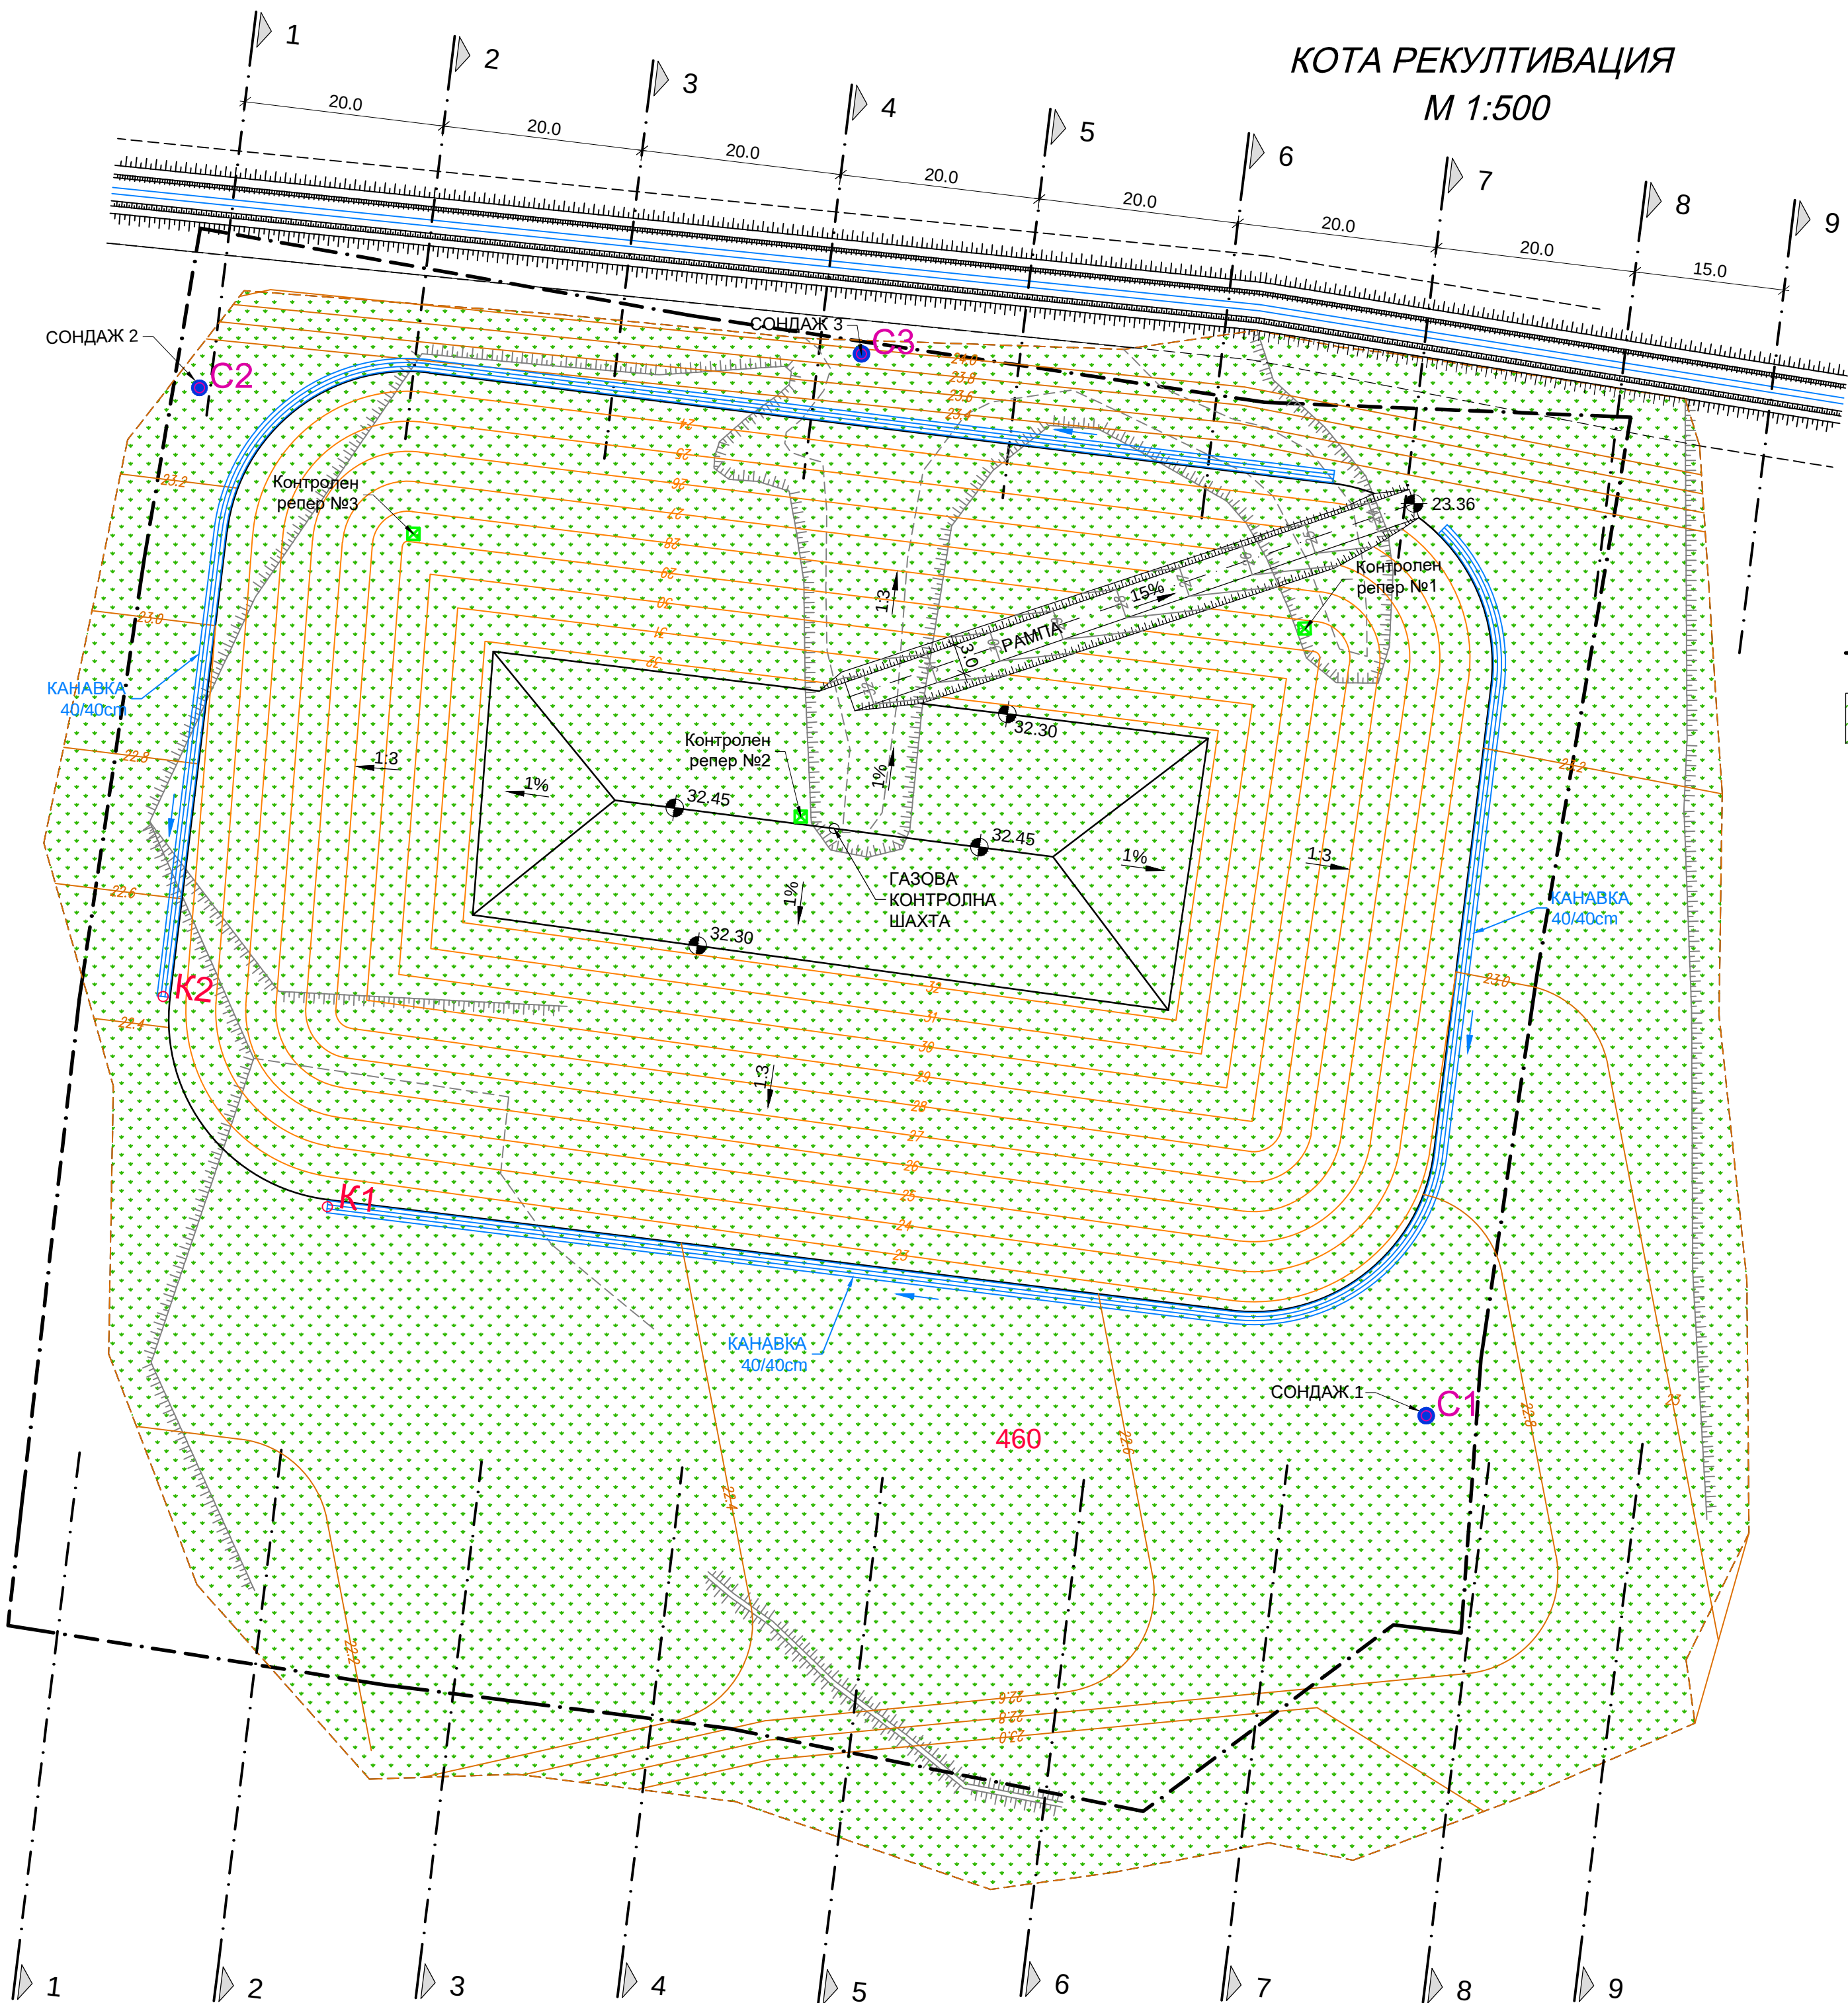

РЕГИСТЪР НА КООРДИНАТИТЕ
на сондажи 1, 2 и 3 за наблюдение
на подземните води

№	X	Y
C1	4748089.7815	8616861.5420
C2	4748192.6202	8616738.8893
C3	4748195.9971	8616805.0715

РЕГИСТЪР НА КООРДИНАТИТЕ
на точки за мониторинг на повърхностни
води от отв. канавки

№	X	Y
K1	4748110.7002	8616751.6704
K2	4748131.7157	8616735.2411

Обект:	Рекултивация и закриване на старото общинско депо за отпадъци в землището на гр. Гулянци		
Част VI:	КОНТРОЛ И МОНИТОРИНГ		
Фаза:	Работен проект		
ПРОЕКТАНТ:			
“СТРОЙЕКСПЕРТ-ИНЖЕНЕРИНГ” ЕООД			
гр.София, общ. Сердика, ул. Кръстец №9, тел. /факс: 931- 30- 27 /931- 31- 89			
ДАТА: 2015	МАЩАБ: 1:50; 1:500	Чертеж No 01	
Файл: 1409-06_N01-Razpolozhenie repert i kladenci_R01.dwg	Редакция No: 01		
РАЗПОЛОЖЕНИЕ НА КОНТРОЛНИ РЕПЕРИ И КЛАДЕНЦИ ЗА МОНИТОРИНГ КАЧЕСТВОТО НА ПОДЗЕМНИТЕ ВОДИ			
ДЛЪЖНОСТ	И М Е		ПОДПИС
ПРОЕКТАНТ	инж. Р. ЛИЧКОВА		
ГЛ. ПРОЕКТАНТ	инж. Л. КАРАФИЗИЕВА		
УПРАВИТЕЛ	инж. Н. КАРАФИЗИЕВ		